CONSORZIO DI BONIFICA TERRE D'APULIA

PROGETTO DEGLI INTERVENTI FINALIZZATI AL RIPRISTINO DELLE SEZIONI DI DEFLUSSO DELLA RETE SCOLANTE IN DX OFANTO MEDIANTE IL REISCAVO DELLE TRATTE TERMINALI DEI CANALI MARANA PANTANELLA, CANALI 1 E 2 E CANALE 114-11. AGRO DI CANOSA DI PUGLIA (BAT).

PROGETTO ESECUTIVO

Corografia

ALL. N°
2.1

IL PROGETTISTA:
(Geom Pasquale CORDASCO)

VISTO: IL RESPONSABILE DEL PROCEDIMENTO:
(Dott. ing. Giovanni MARINELLI)

BARI,
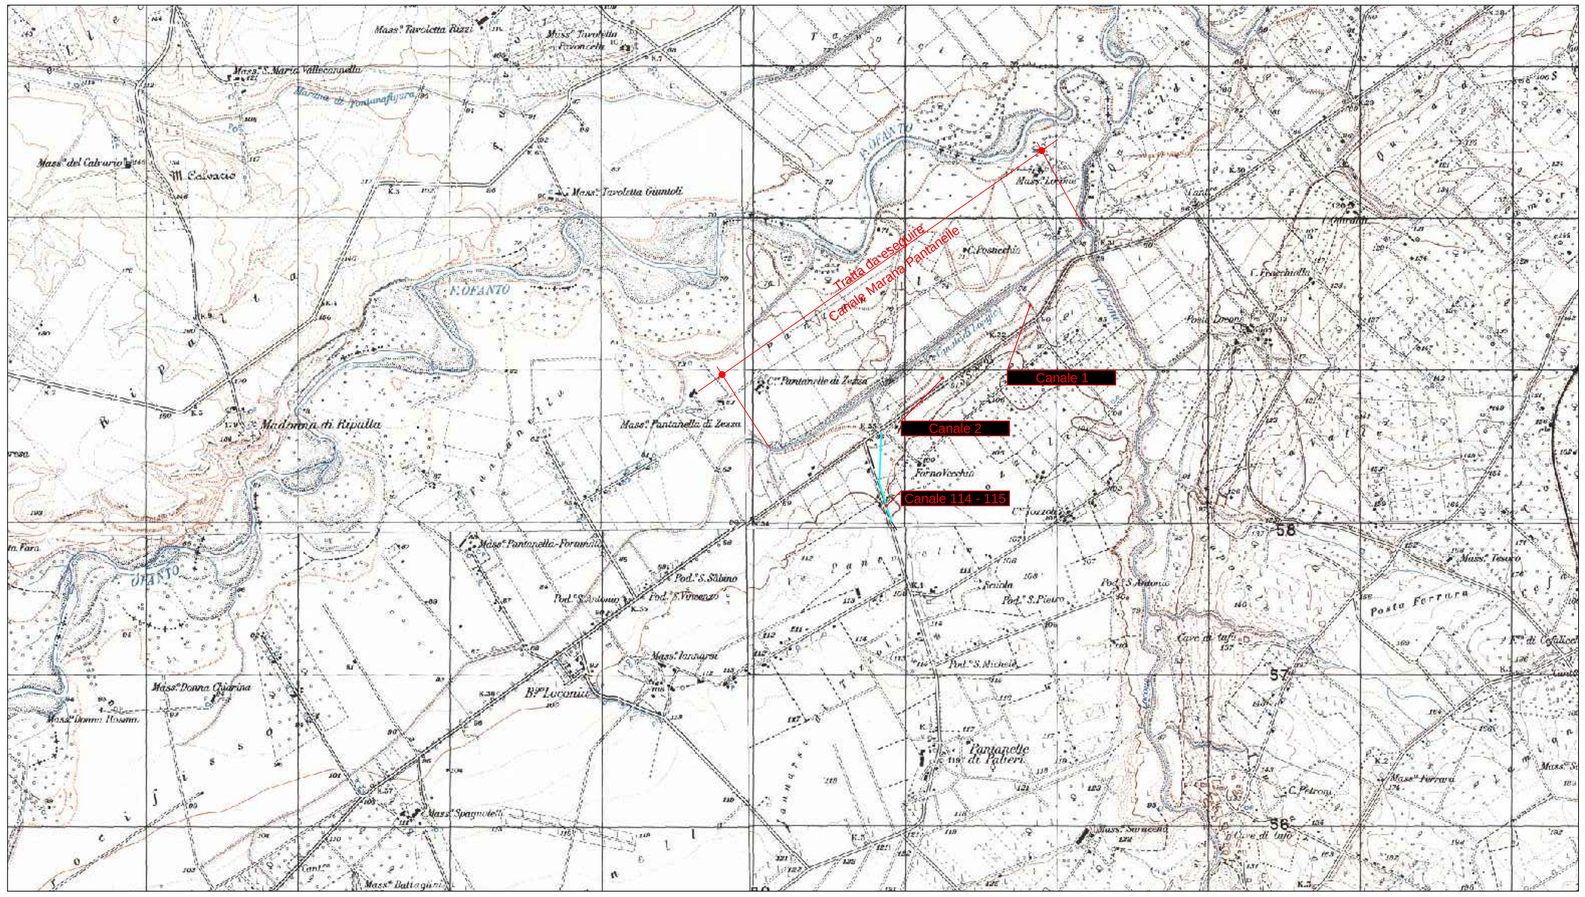
Scala: 1:25.000