

### CONSORZIO DI BONIFICA TERRE D'APULIA

LAVORI DI MANUTENZIONE STRAORDINARIA PER IL RIPRISTINO DELLE SAGOME ORIGINARIE DEI TORRENTI VUCCOLO, SAGLIOCCIA E VITUSIELLO, CONSISTENTI NELLE OPERE DI RISEZIONAMENTO DEGLI ALVEI AL FINE DI RESTITUIRE LA CAPACITA' DI DEFLUSSO PROGETTUALE. AGRO DI ALTAMURA ( BA ) . U.T.O. N° 3 BRADANO, BACINO DEL VUCCOLO

CLUP: D74H1900020002

#### SEZIONI DI SCAVO DEL TORRENTE SAGLIOCCIA

IL RESPONSABILE DEL PROCEDIMENTO  
Dott. Ing. Giovanni MANNELLI









IL PROGETTISTA  
Geom. Pasquale CORRADISCO

ALL. N°  
**3.2**

COLLABORATORE  
Geom. Leonardo DEROSA

Scala  
1:100

8/8/2016

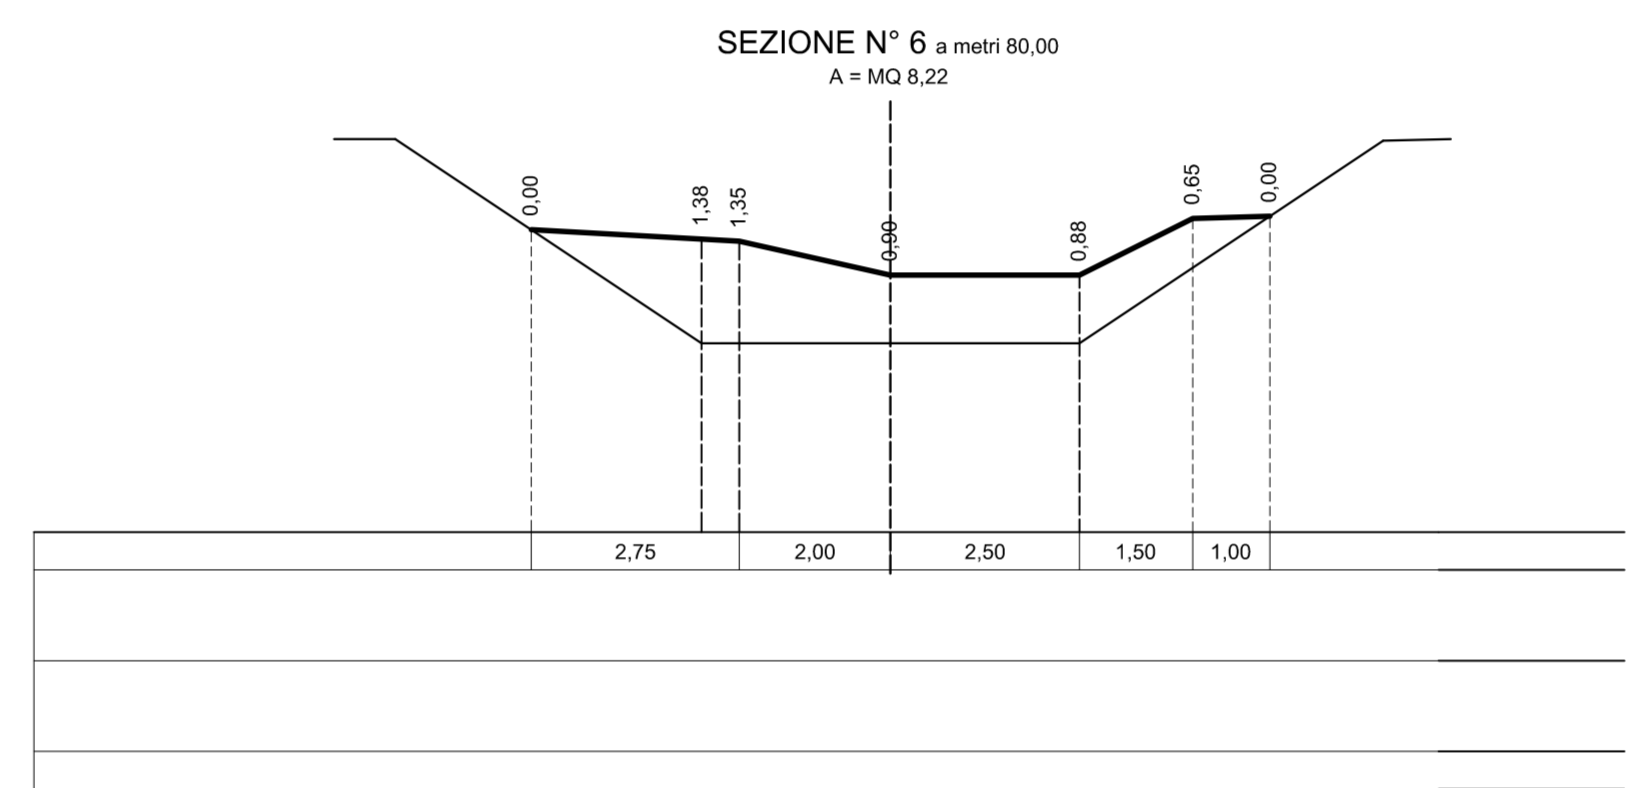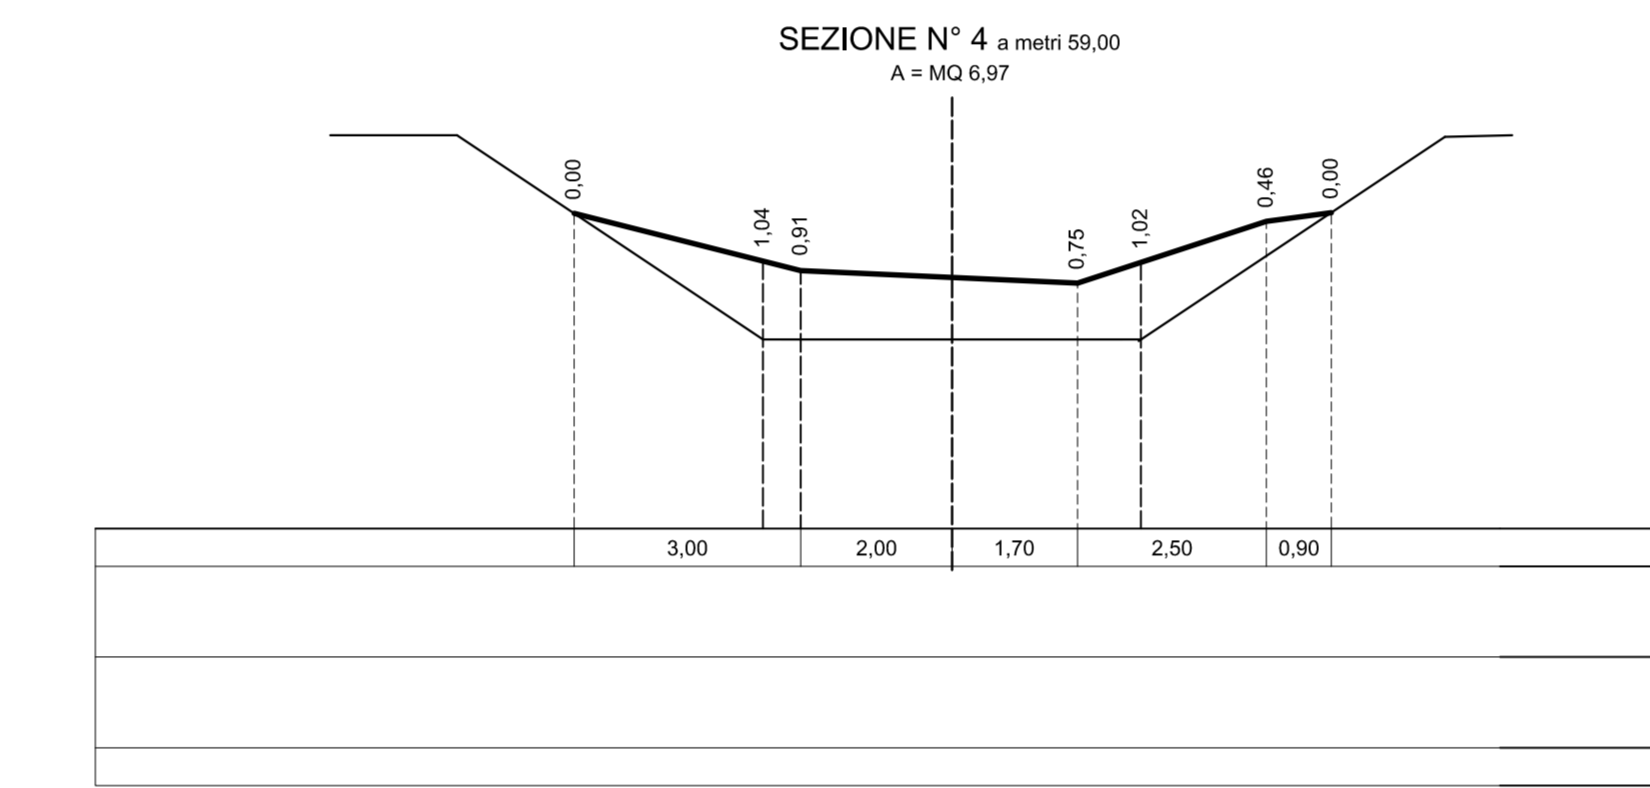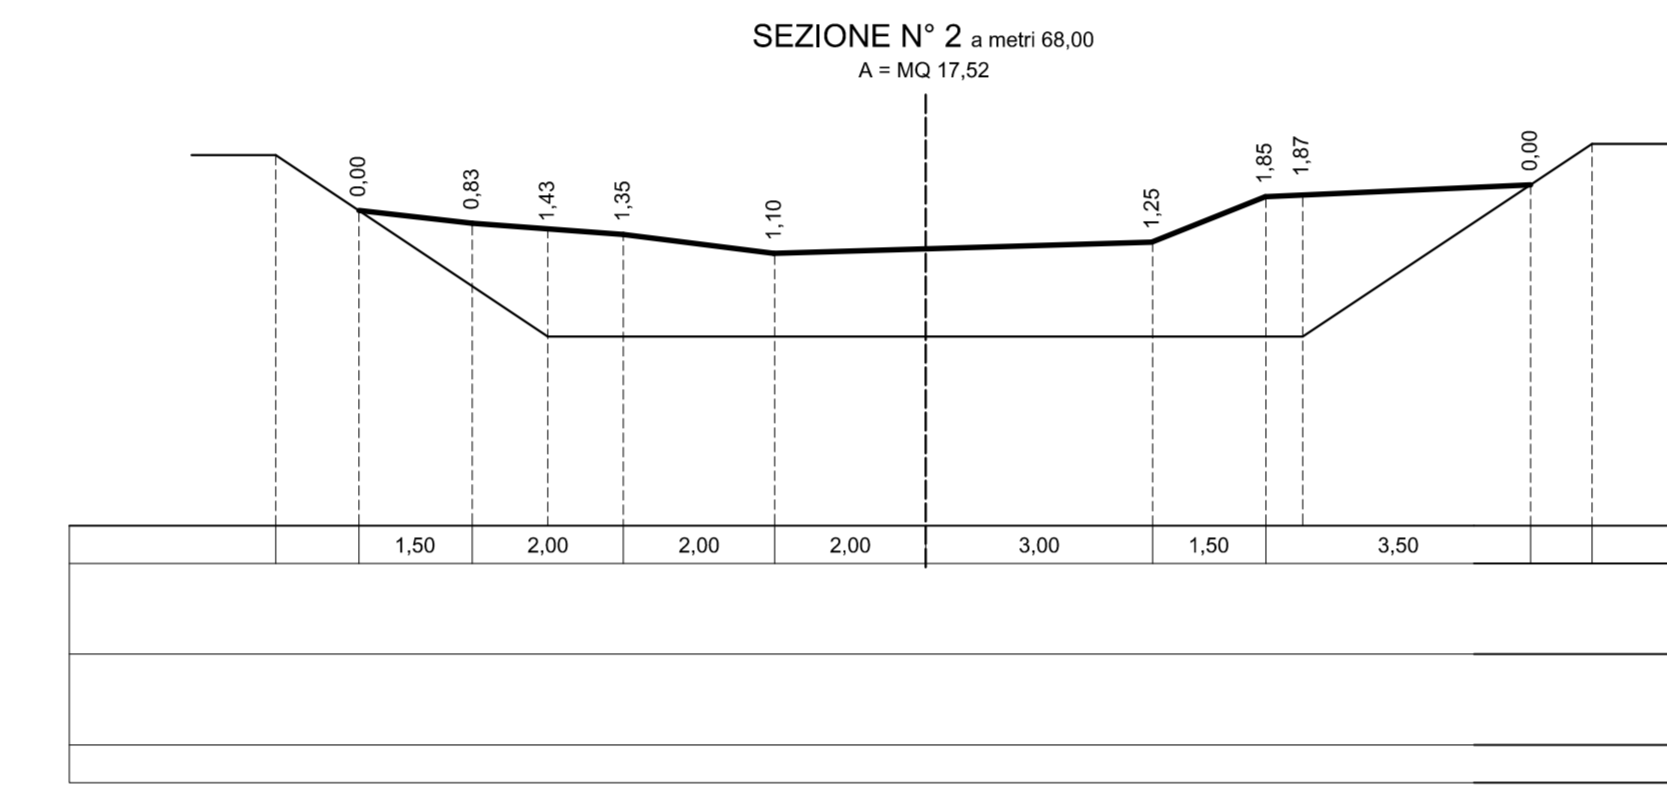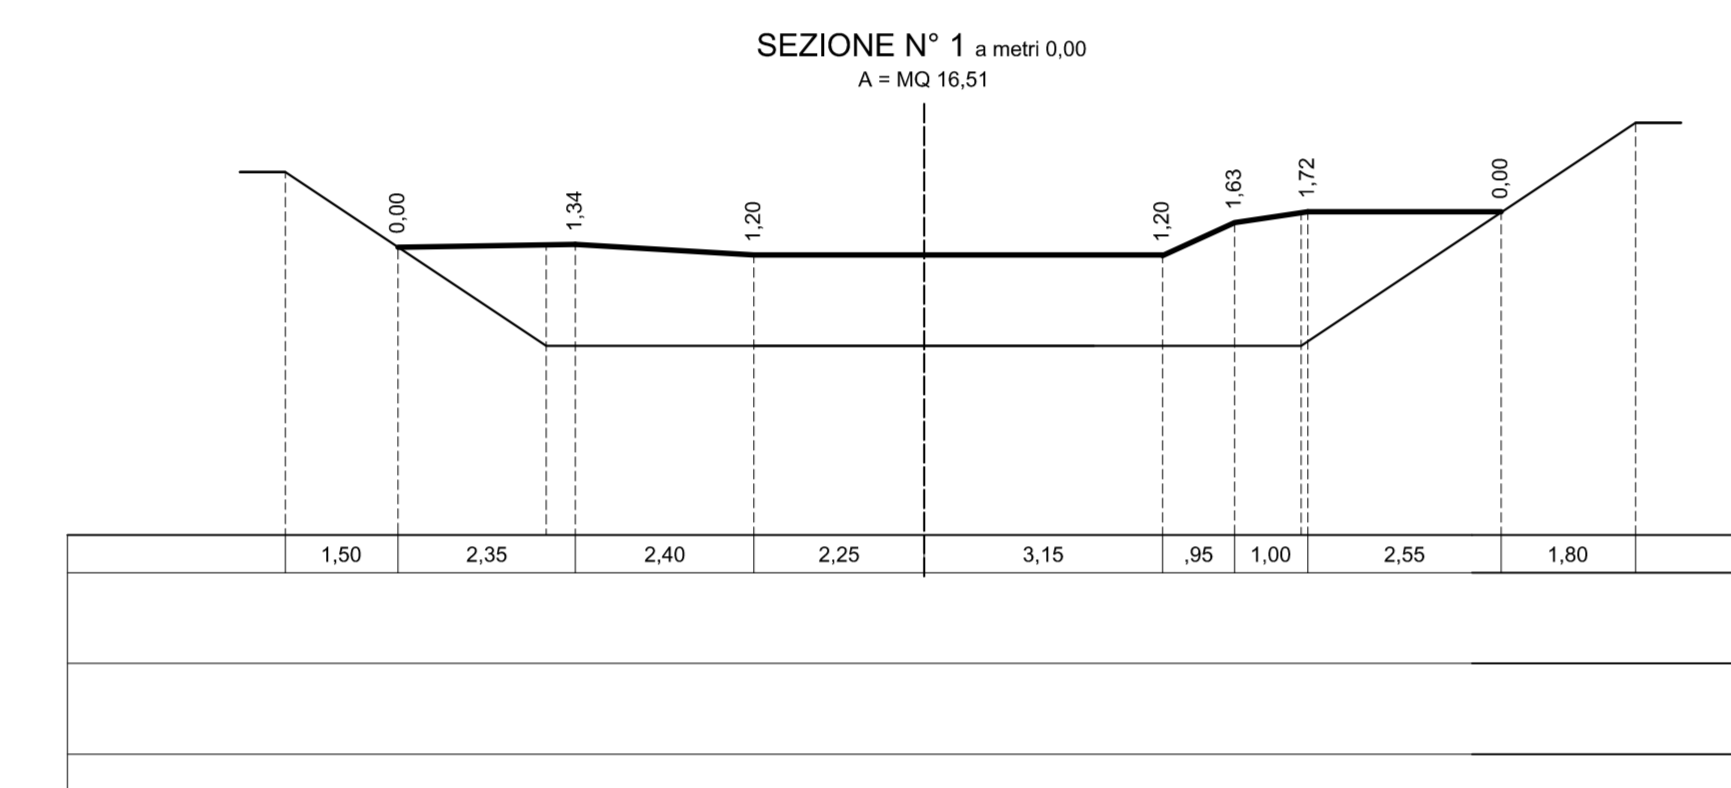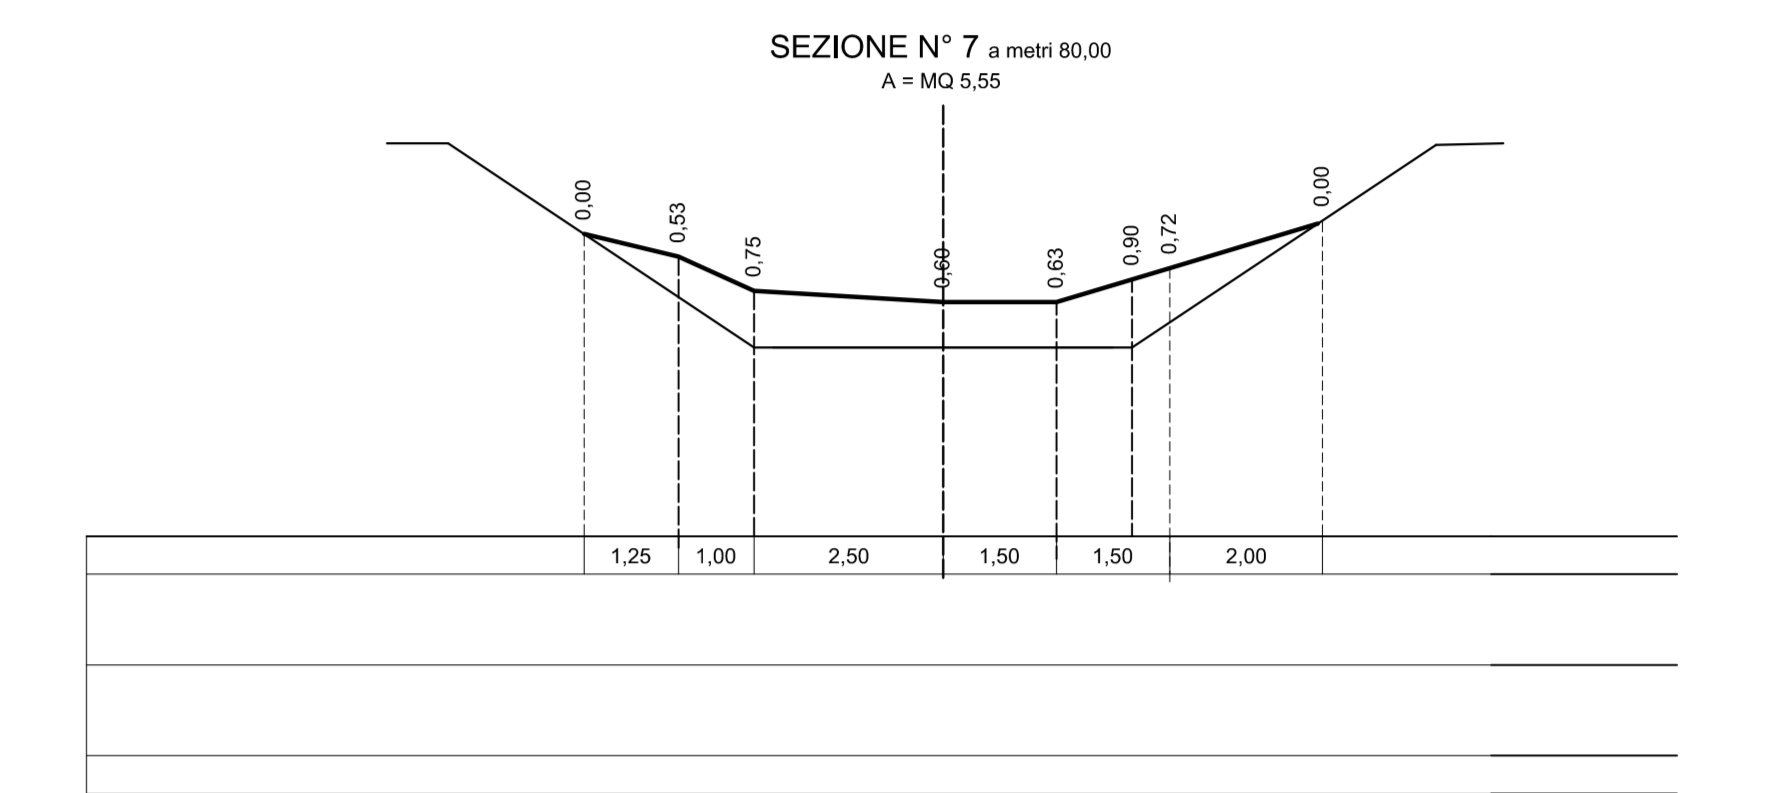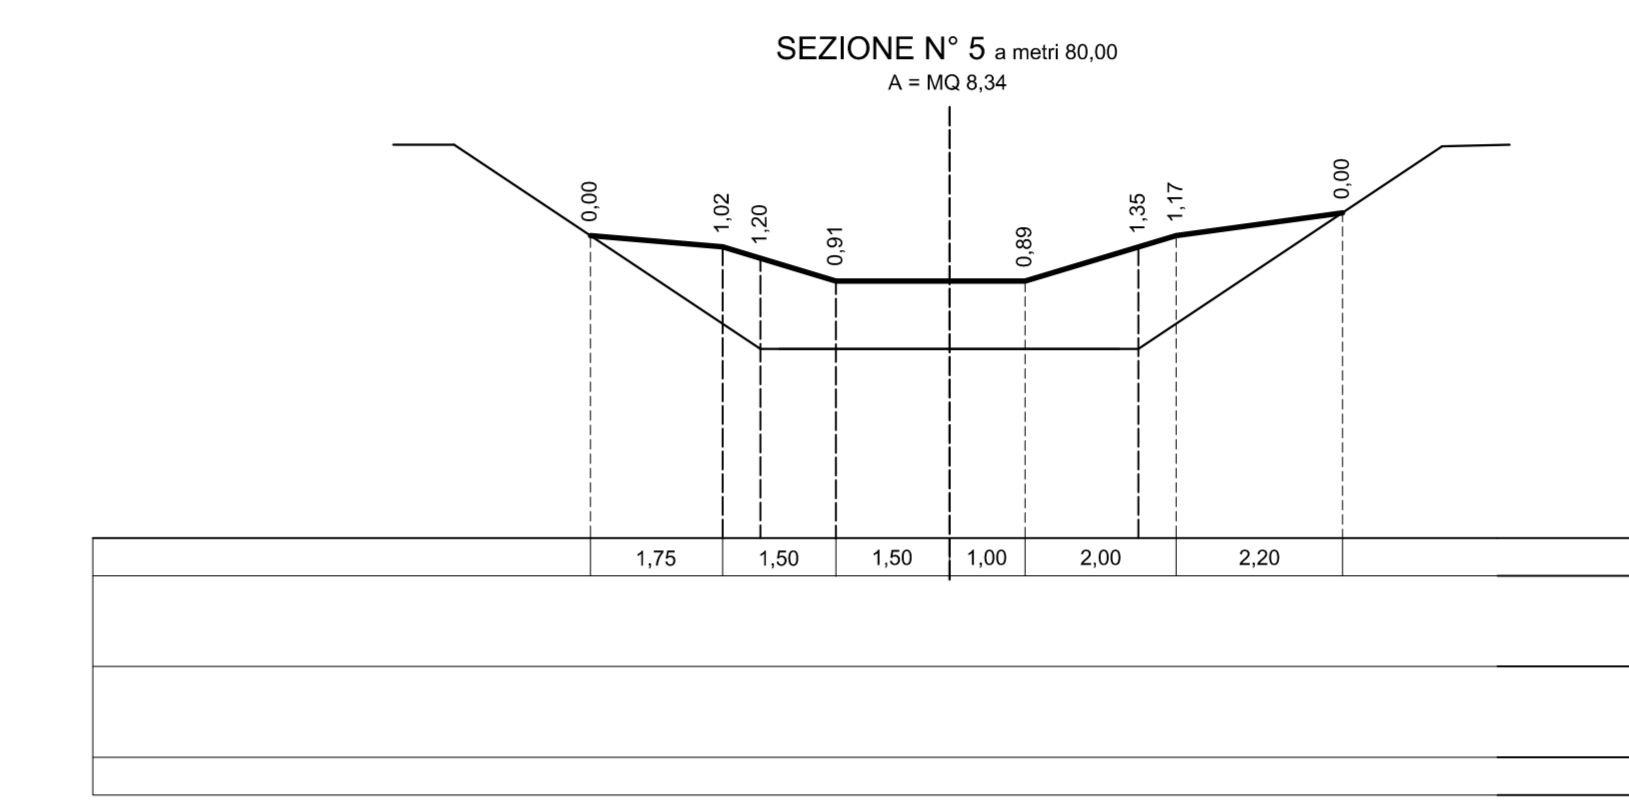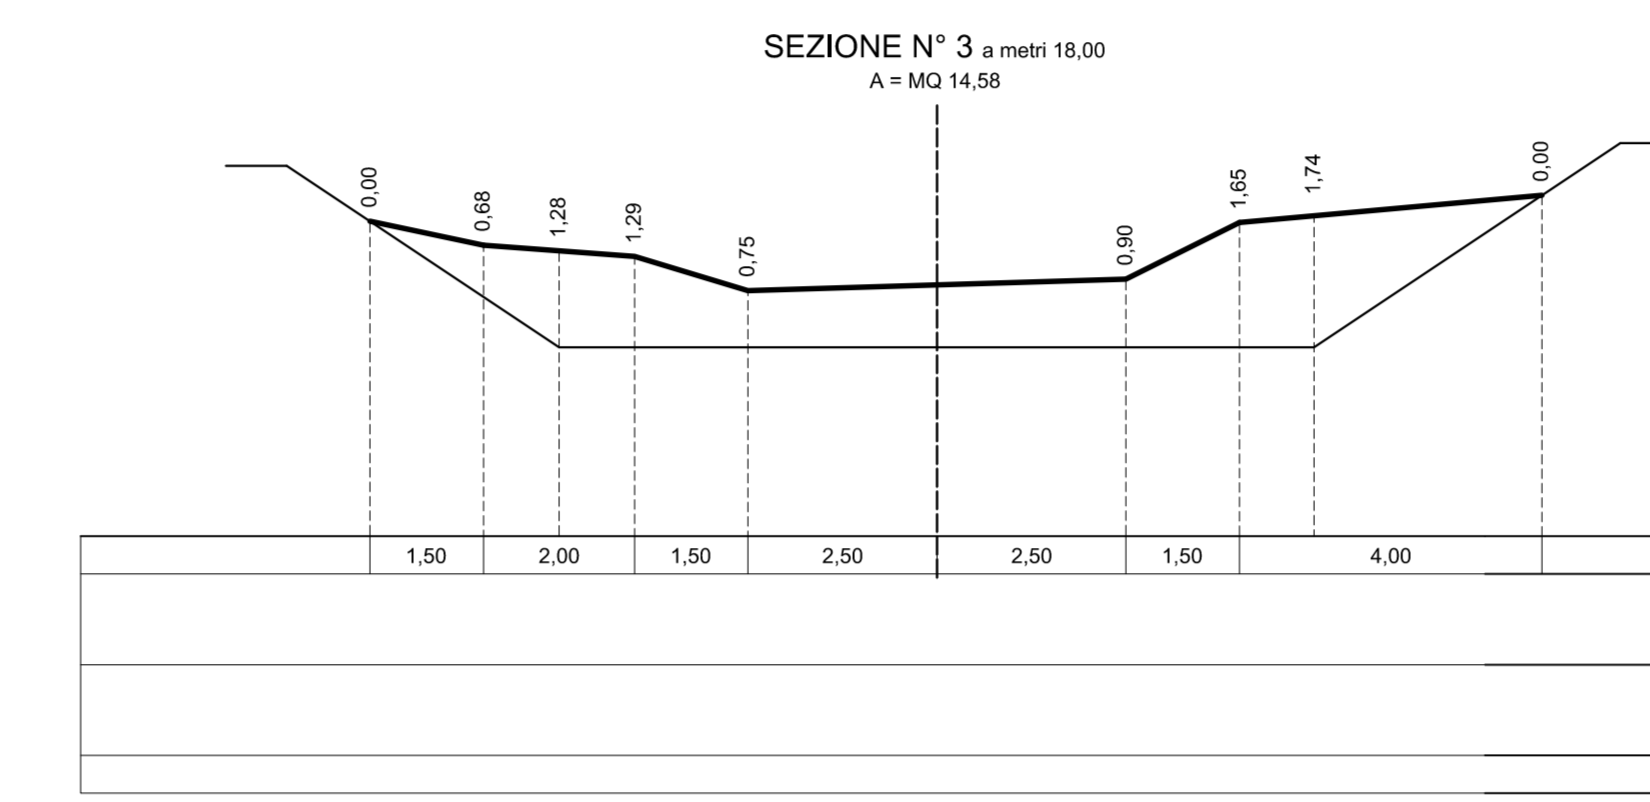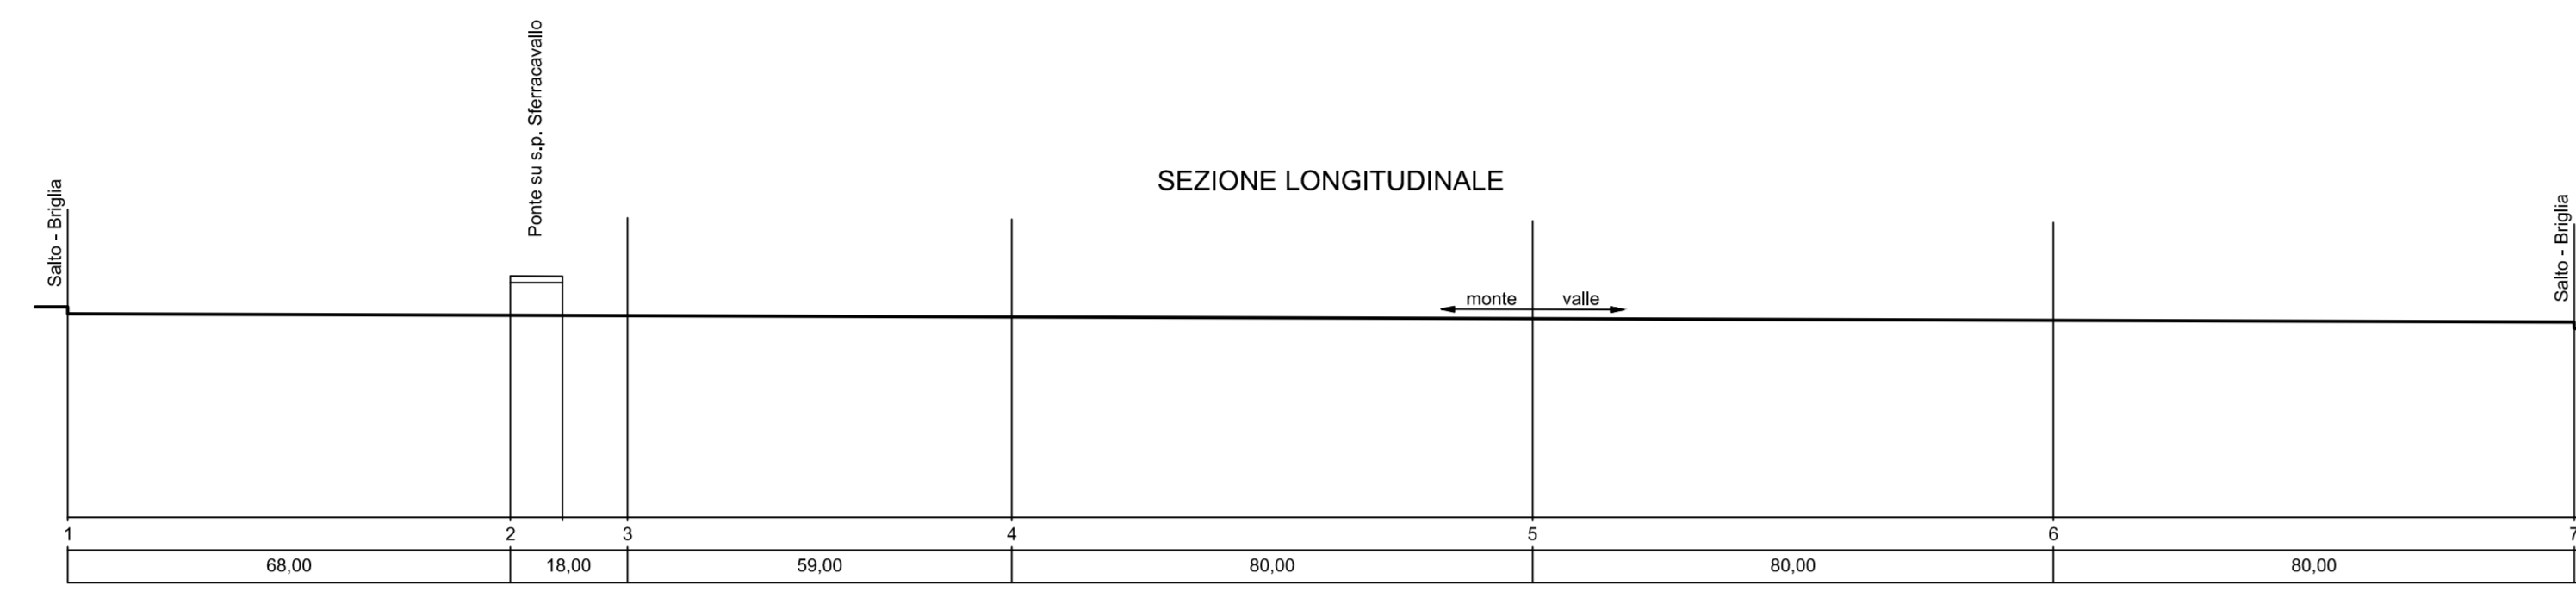

### CONSORZIO DI BONIFICA TERRE D'APULIA

LAVORI DI MANUTENZIONE STRAORDINARIA PER IL RIPRISTINO DELLE SAGOME ORIGINARIE DEI TORRENTI VUCCOLO, SAGLIOCCIA E VITUSIELLO, CONSISTENTI NELLE OPERE DI RISEZIONAMENTO DEGLI ALVEI AL FINE DI RESTITUIRE LA CAPACITA' DI DEFLUSSO PROGETTUALE. AGRO DI ALTAMURA ( BA ) . U.T.O. N° 3 BRADANO, BACINO DEL VUCCOLO

CLUP: D74H1900020002

#### SEZIONI DI SCAVO DEL TORRENTE VITUSIELLO

IL RESPONSABILE DEL PROCEDIMENTO  
Dott. Ing. Giovanni MANNELLI

IL PROGETTISTA  
Geom. Pasquale CORRADISCO

ALL. N°  
**3.3**

COLLABORATORE  
Geom. Leonardo DEROSA

Scala  
1:100

8/8/2016

