CONSORZIO DI BONIFICA
TERRE D'APULIA

PROGETTO ESECUTIVO DEI LAVORI DI MANUTENZIONE DELLE OPERE PUBBLICHE DI BONIFICA PER L'ANNO 2014

U.T.O. N° 3 BRADANO - BACINO GRAVINA

Torrente Pentecchia a monte della ex s.s. n° 96 (dal ponte "Nardone" verso monte) e canali Magliuolo e Capasa a valle delle rispettive traverse di ritenuta. Agro di Gravina (BA)

COROGRAFIA

IL RESPONSABILE DEL PROCEDIMENTO
Dott. Ing. Giovanni MARINELLI

IL PROGETTISTA
Geom. Pasquale CORDASCO

ALL. N°
2.1

Scala
1:25.000
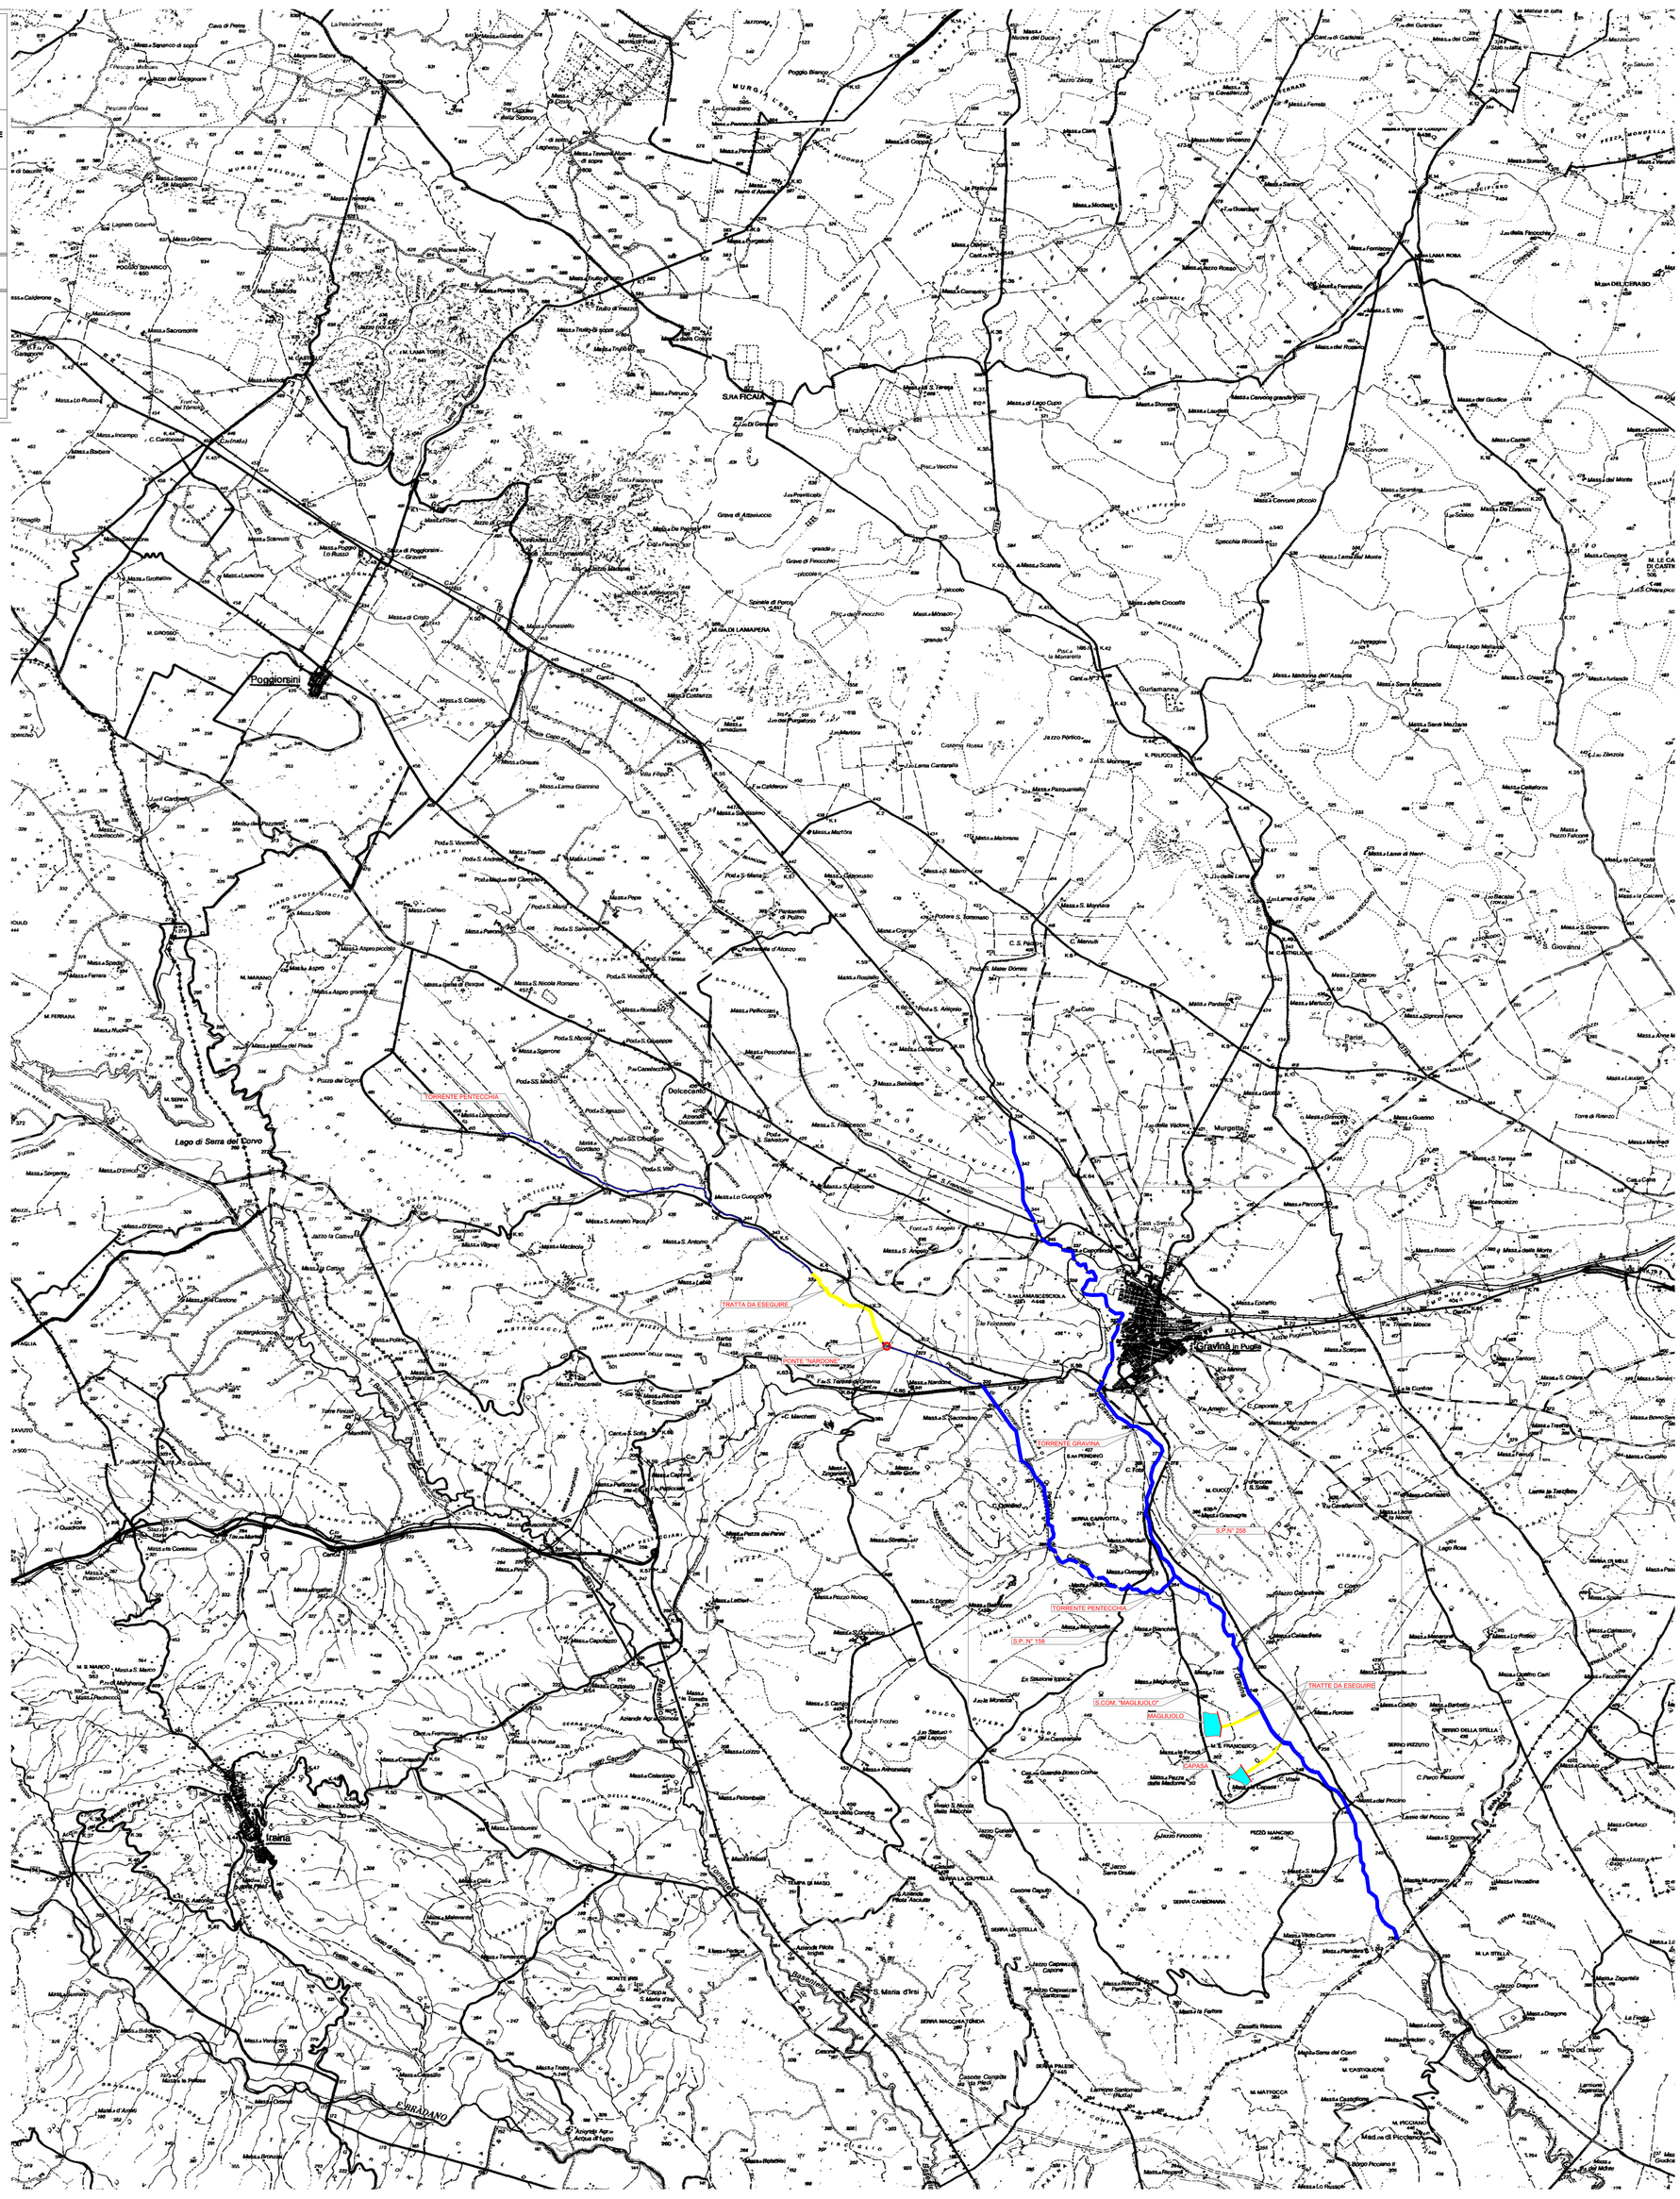
BARI