CONSORZIO DI BONIFICA
TERRE D'APULIA

LAVORI PER LA RIATTIVAZIONE DELLA FUNZIONALITA' IDRAULICA DEL TORRENTE LOCONE E PER IL RECUPERO DELLE OPERE DI SCARICO DEI BACINI SOTTESI DALLE STRADE ARGINALI DELLO STESSO TORRENTE.
AGRO DI MINERVINO MURGE (BAT)

PROGETTO ESECUTIVO

CUP: D44H16000480002

PROFILO ALTIMETRICO
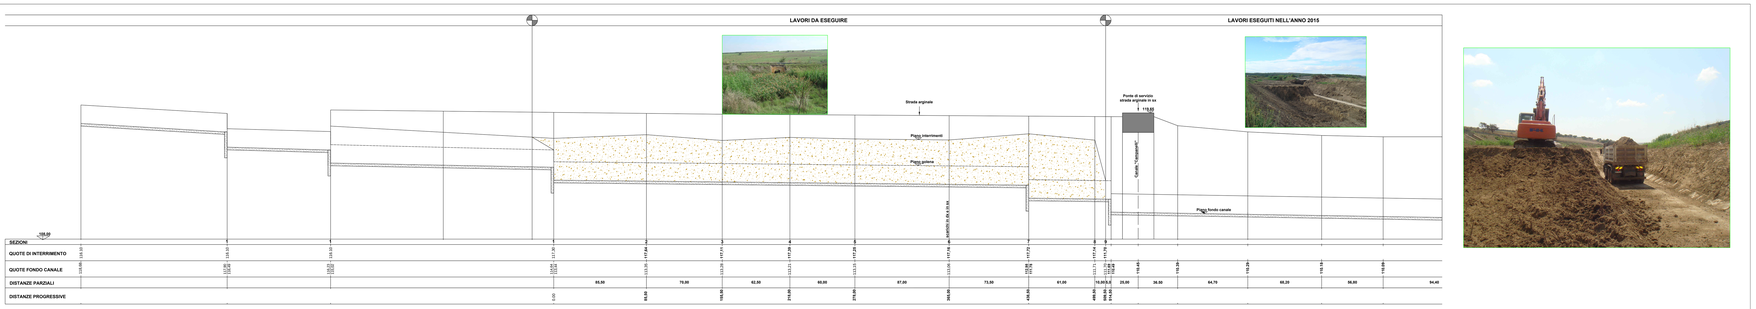
IL RESPONSABILE DEL PROCEDIMENTO Dott. Ing. Giovanni MARINELLI	IL PROGETTISTA Geom. Pasquale CORDASCO Collaboratore: P.I. Giuseppe Vurro	ALL. N° **3.1** Scala 1:1000/1:200
Data	AGGIORNAMENTO