CONSORZIO DI BONIFICA
TERRE D'APULIA

PROGETTO ESECUTIVO DEI LAVORI DI MANUTENZIONE DELLE OPERE PUBBLICHE DI BONIFICA PER L'ANNO 2014

U.T.O. N° 2 OFANTO
CANALE LAMAPOPOLI IN AGRO DI CANOSA DI PUGLIA BA')

COROGRAFIA

IL RESPONSABILE DEL PROCEDIMENTO
Dott. Ing. Giovanni MARINELLI

IL PROGETTISTA
Geom. Pasquale CORDASCO

ALL. N°
2.2

Scala
1:25.000

BARI, NOVEMBRE 2014
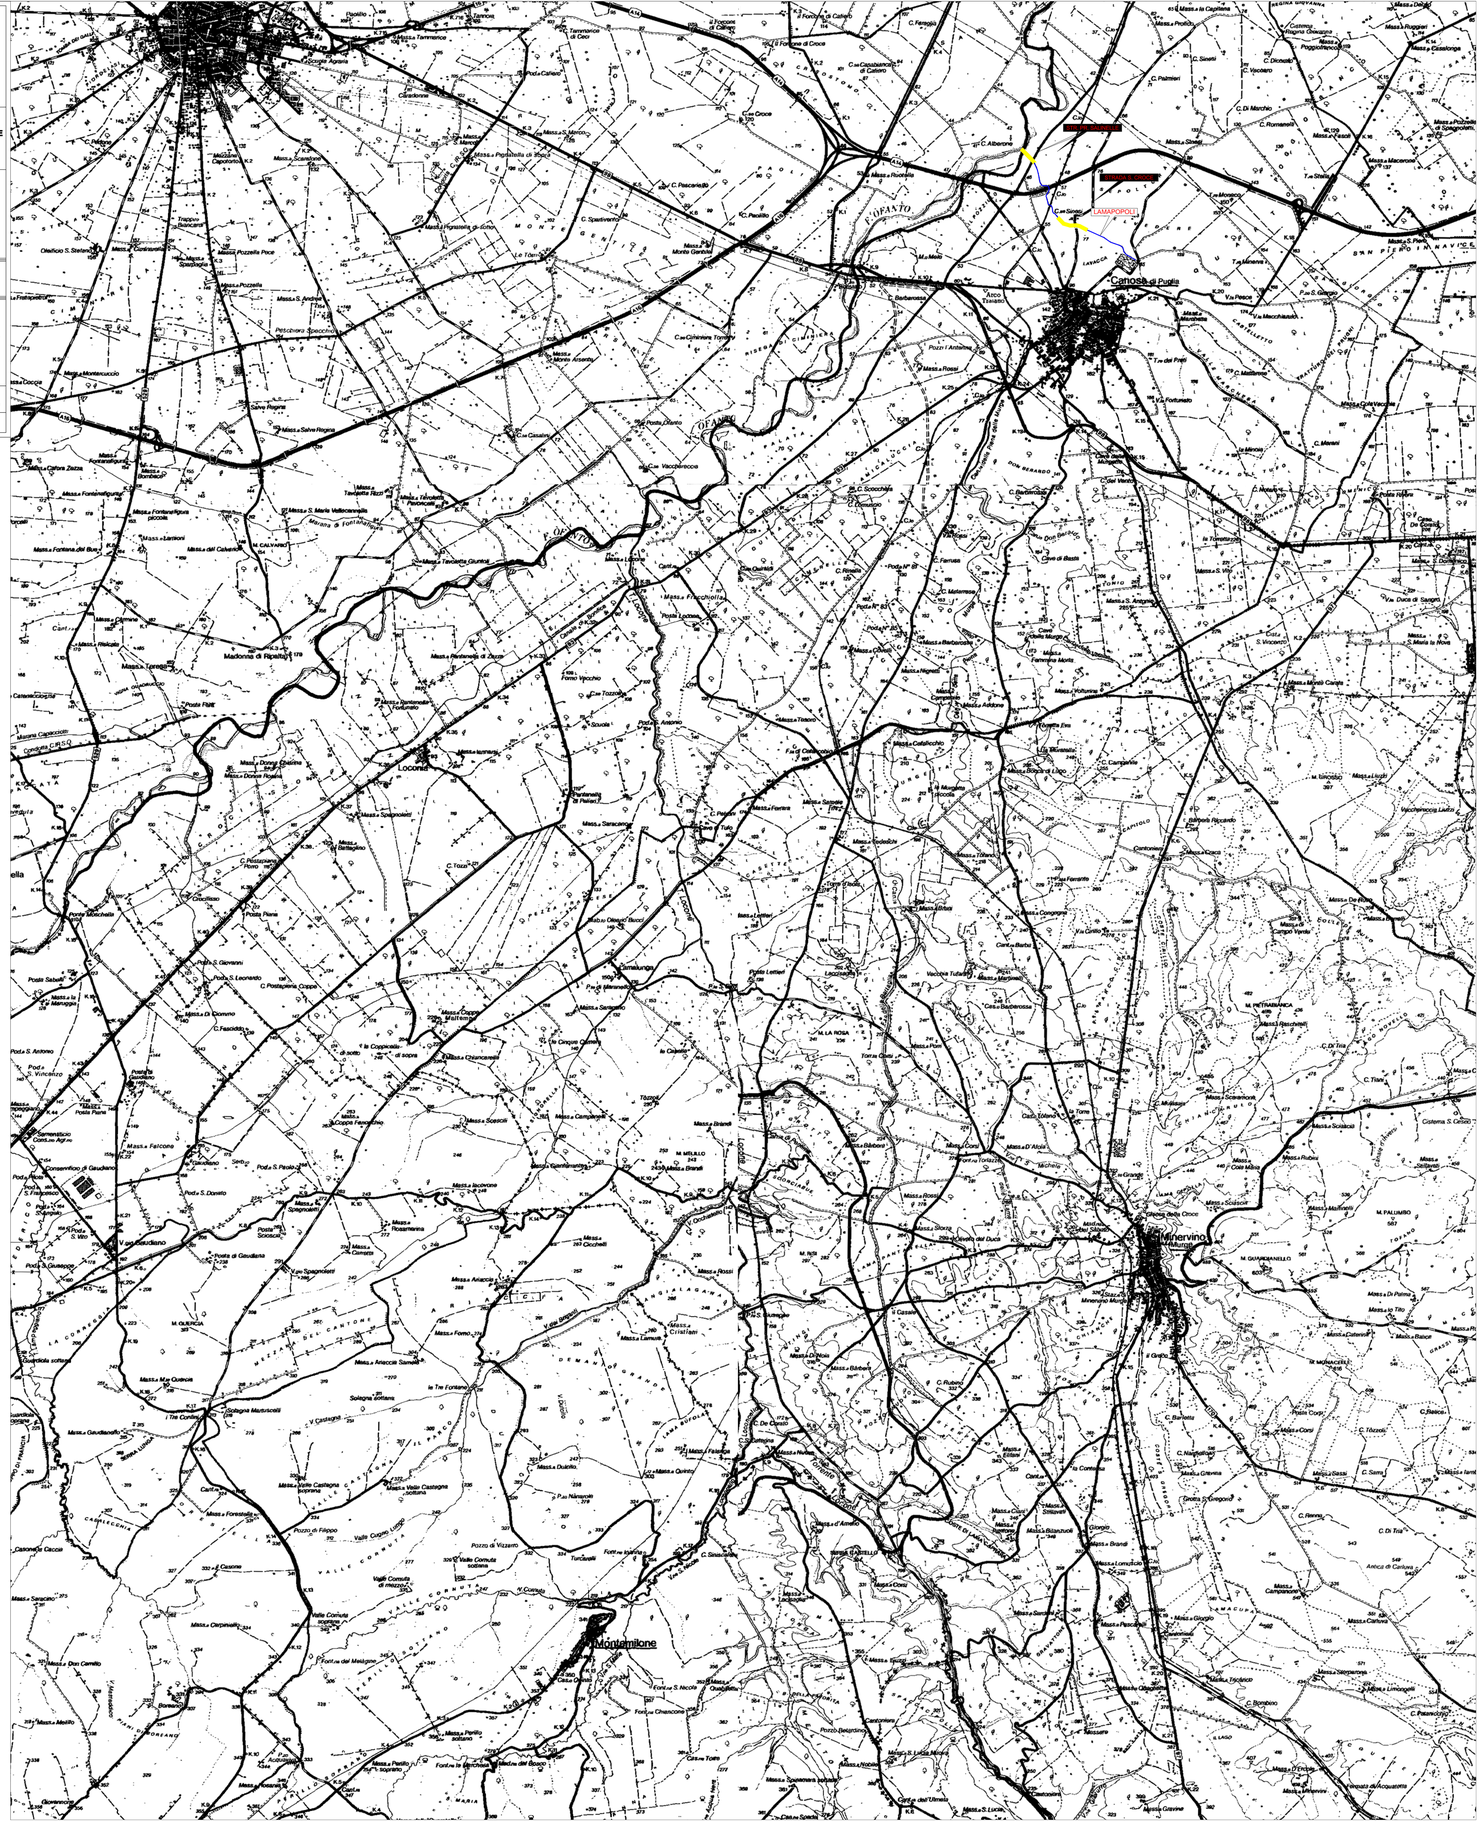
BARI, NOVEMBRE 2014